


441802007013GB01272用地平面图

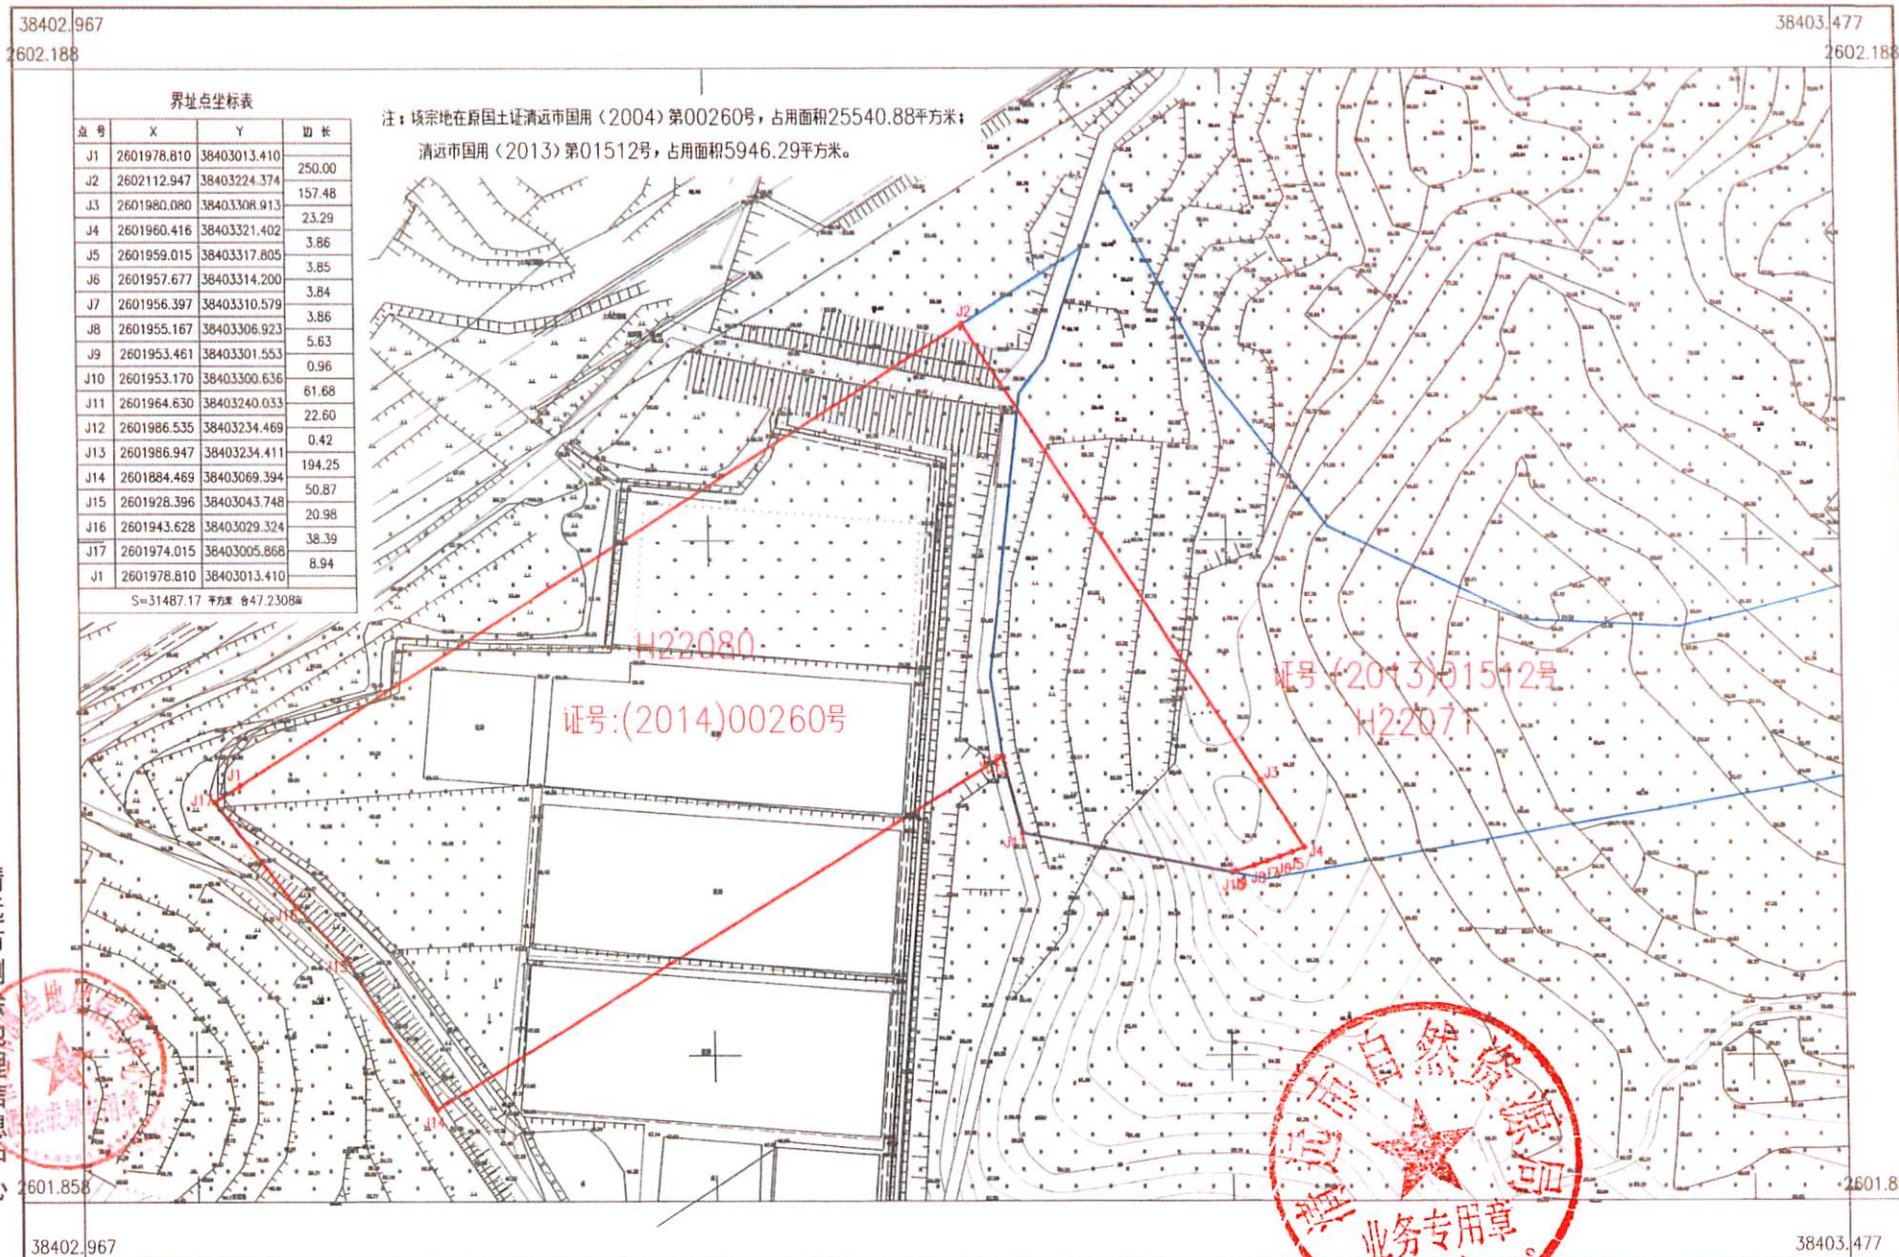

清远市测绘地理信息中心

2025年10月数字化成图
2000国家大地坐标系
1985国家高程基准
2017年版图式

1:1500

测量员：龙 聪
绘图员：陈洪明
检查员：曹劲松