


441802007013GB01286用地平面图

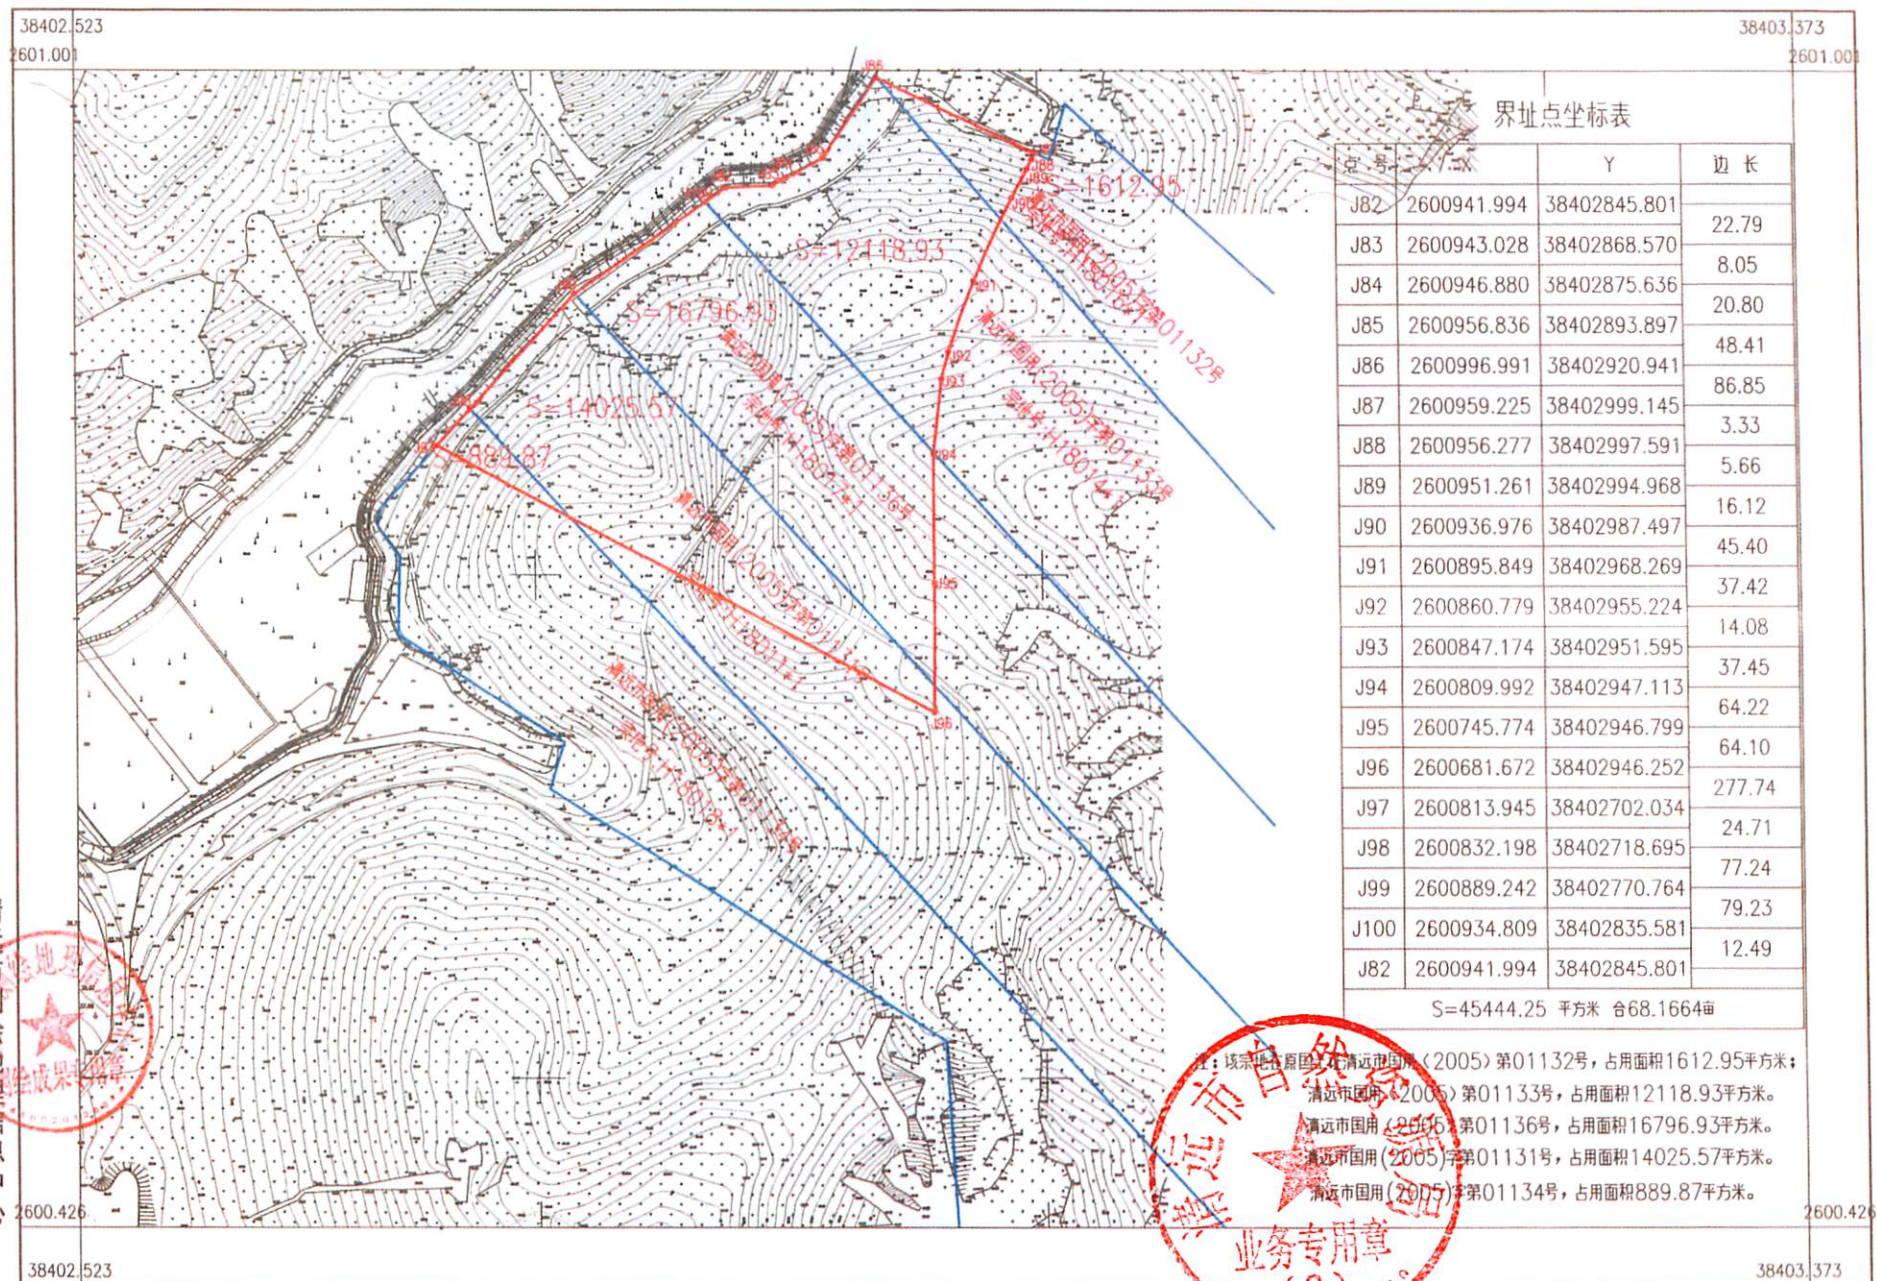

清远市测绘地理信息中心

2025年10月数字化成图
2000国家大地坐标系
1985国家高程基准
2017年版图式

1:2500

测量员: 龙 聪
绘图员: 陈洪明
检查员: 曹劲松